



Jardinière plantée et soutènement du talus à l'Ouest  
Accompagnement du cheminement piéton

**LOT 1**

**LOT 2**

**LOT 3**

Vergers et talus champêtres


Parvis sur rue

Parking paysager accompagné de massifs bas,  
Tilleuls, Merisier et Erables sycomores ombrageant les assises

**Route des Grandes Alpes**



ÉCHELLE : 1/600 ème

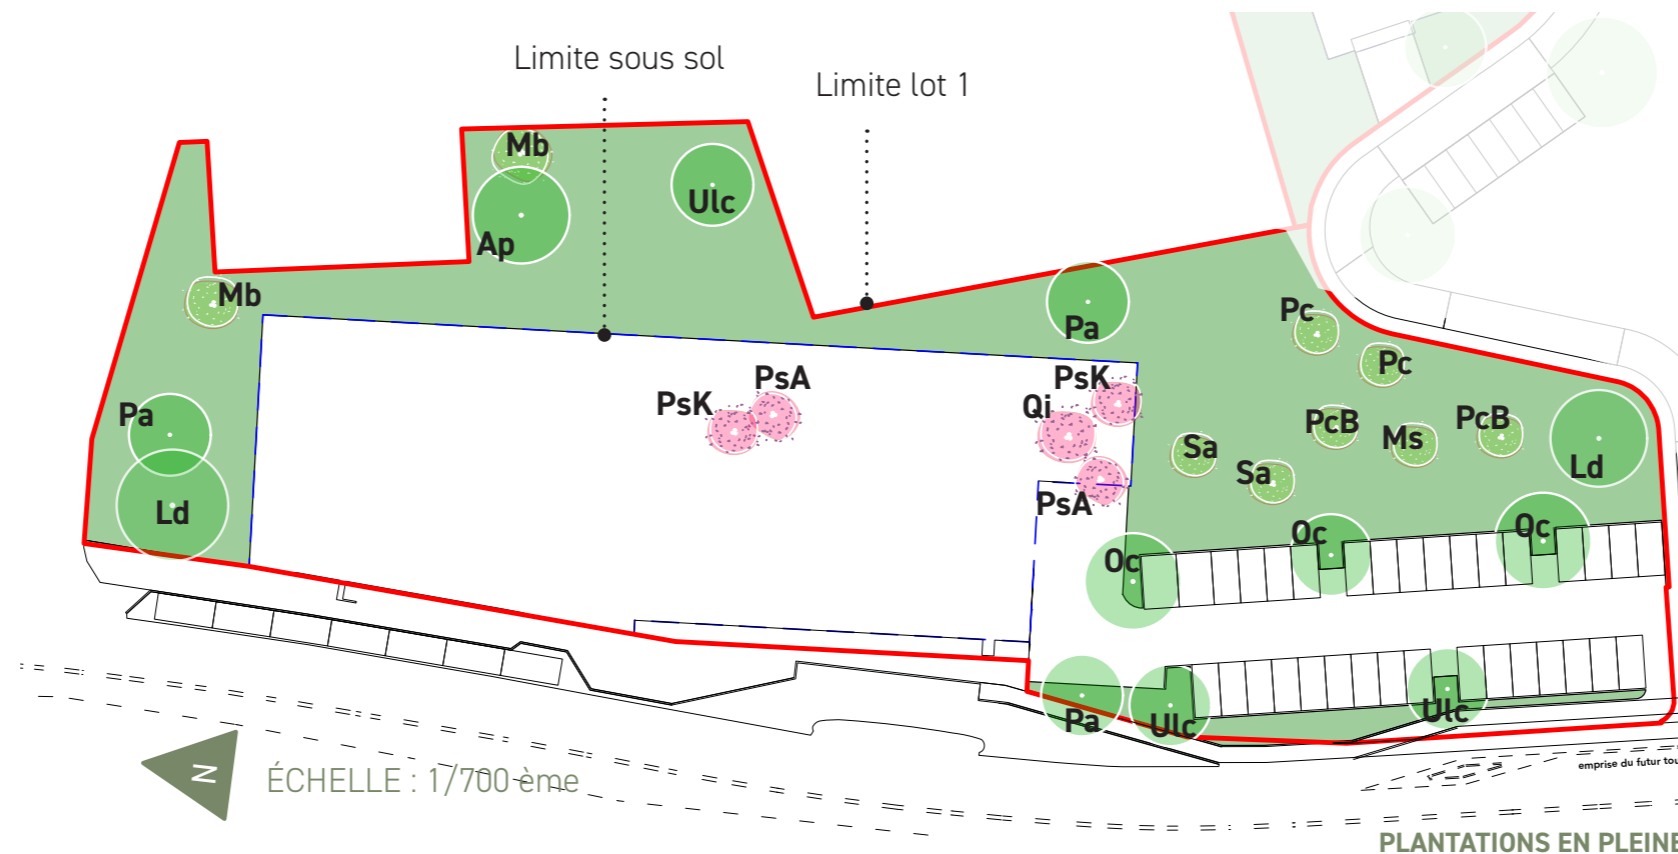

**PLANTATIONS EN PLEINE TERRE**

PLU : Zone 1AUB2	Surface Lot 1 = 5 599 m <sup>2</sup>	
	Réglementaire	Projet
	Surface m <sup>2</sup>	Surface m <sup>2</sup>
Espace pleine terre	2 164 m <sup>2</sup>	2 523 m <sup>2</sup>

Représentation graphique	Qte	Nom		Taille à la plantation (cm)	Taille à 10 ans	Taille à l'âge adulte	Ép. de terre
	3u	<i>Ostrya carpinifolia</i> / Charme houblon	Oc	Tige 18/20	8/10m	10/15m	1,5m en P.T
	2u	<i>Larix decidua</i> / Mélèze d'Europe	Ld	FN 300/350	12/14m	20/25m	
	3u	<i>Ulmus campestris</i> / Orme commun	Ulc	Tige 18/20	5/7m	10/15m	
	1u	<i>Acer platanoides</i> / Erable plane	Ap	Tige 18/20	5/7m	10/15m	
	3u	<i>Prunus avium</i> / Merisier	Pa	Tige 18/20	8/10m	10/12m	
	2u	<i>Malus Brandy Magic</i> / Pommier d'ornement	Mb	Cépée 200/250	4/5 m	5/7 m	
	2u	<i>Sorbus aucuparia</i> / Sorbier des oiseleurs	Sa	Cépée 200/250	6/8m	8/10m	
	2u	<i>Pyrus communis 'Beurre Hardy'</i> / Poirier	PcB	DT 14/16	4/5m	5/6m	
	1u	<i>Malus sylvestris</i> / Pommier sauvage	Ms	DT 14/16	4/5m	6/7m	
	2u	<i>Prunus cerasus</i> / Cerisier	Pc	DT 14/16	4/5m	5/6m	
	21u	TOTAL					

Pour les plantations en pleine terre et sur dalle, les épaisseurs de terre végétale sont les suivantes :

- 40 cm sous les gazons, vivaces et graminées, en Pleine Terre et sur dalle
- 60 cm à 80 cm pour les arbustes, en Pleine Terre et 50 à 60cm sur dalle
- 1m50 sous les arbres en cépées (Fosses 1m50 x 1m50 x 1m50), 0,8m à 1m sur dalle sous-sol,
- 1m50 sous les arbres tiges (Fosses 2m x 2m x 1m50).

**PLANTATIONS SUR DALLE**

Représentation graphique	Qte	Nom		Taille à la plantation (cm)	Taille à 10 ans	Taille à l'âge adulte	Ép. de terre
	2u	<i>Prunus serrulata 'Kanzan'</i> / Cerisier du Japon 'Kanzan'	PsK	Cépée 200/250	4/5 m	5/7 m	0,8m - 1,0m sur dalle
	2u	<i>Prunus subhirtella 'Autumnalis'</i> / Cerisier d'hiver du Japon	PsA	Cépée 200/250	4/5 m	5/7 m	
	1u	<i>Quercus imbricaria</i> / Chêne à feuilles de laurier	Qi	Cépée 200/250	3/4m	4/5m	
5u	TOTAL						