



Accès piéton sur le bâtiment E
Entrée accueillante accompagnée
de massifs de vivaces et graminées

Places de stationnements perméables
et beau Chêne pubescent

LOT 2

Accès sous sol

Talus et arbres fruitiers

LOT 3


BÂTIMENT E
28 LOGEMENTS

E

LOT 4

Masque végétal pour les habitants et
continuité végétale depuis le paysage
existant

☰ ÉCHELLE : 1/400 ème

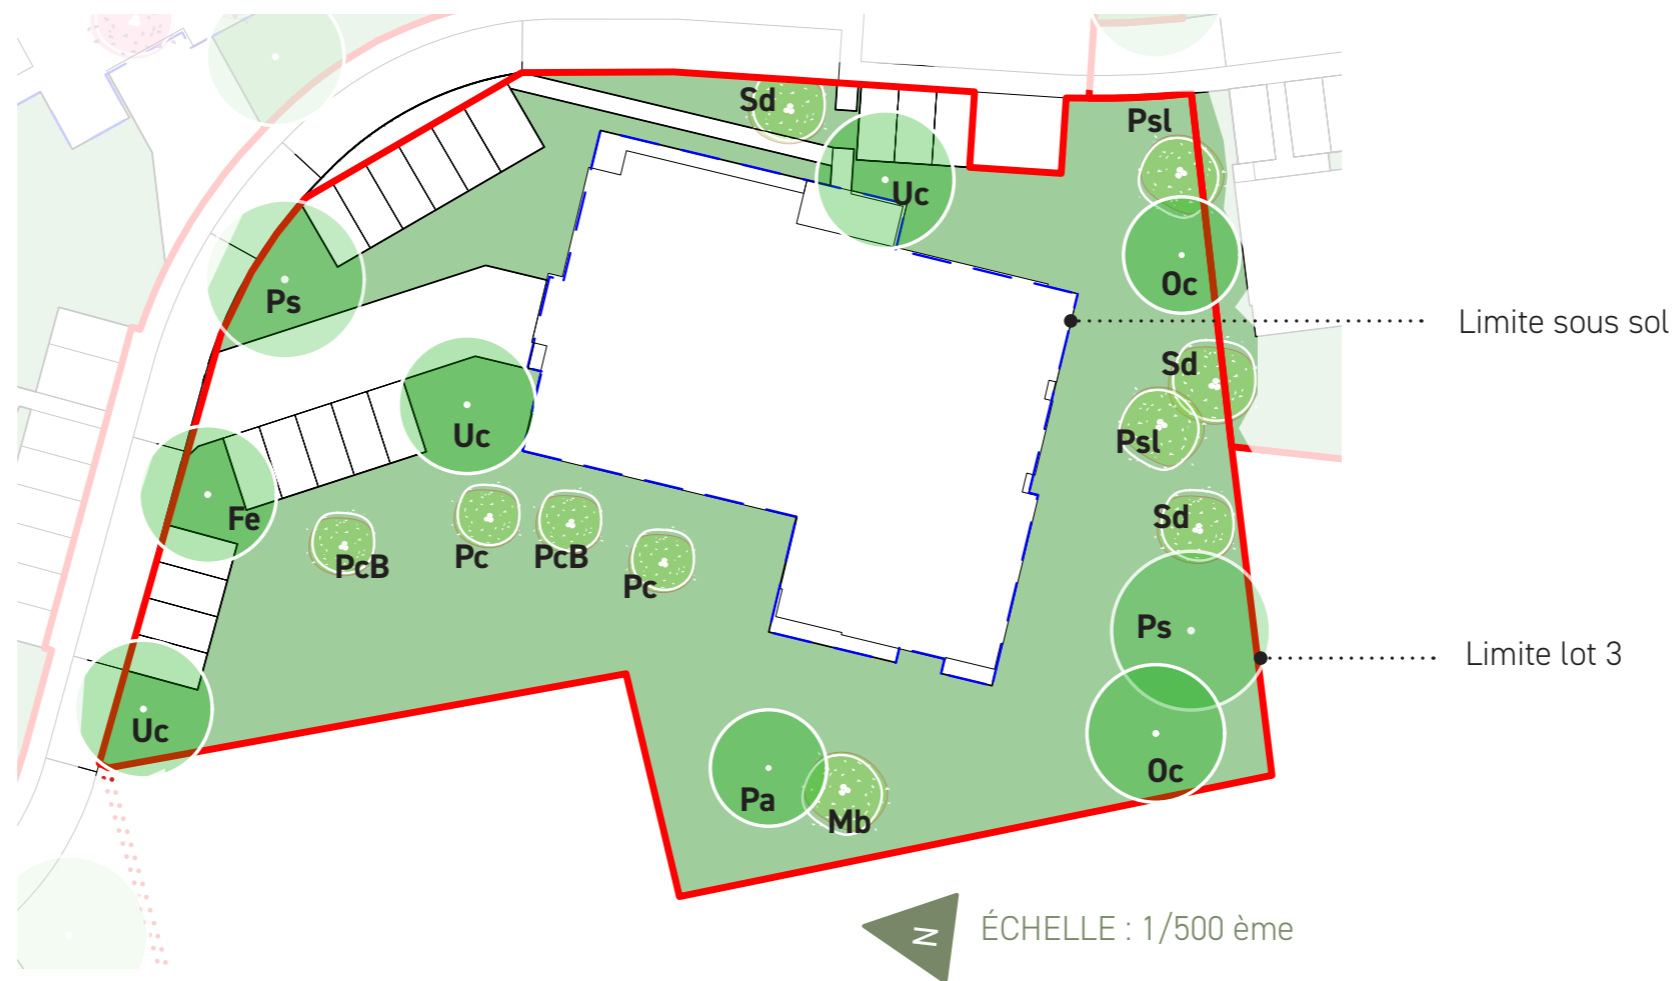

PLU : Zone 1AUB2	Surface Lot 3 = 3 059 m ²	
	Réglementaire	Projet
	Surface m ²	Surface m ²
Espace pleine terre	1 536 m ²	1 863 m ²

PLANTATIONS EN PLEINE TERRE

Représentation graphique	Qte	Nom		Taille à la plantation (cm)	Taille à 10 ans	Taille à l'âge adulte	Ép. de terre
●	2u	<i>Pinus sylvestris</i> / Pin sylvestre	Ps	FN 250/300	14/16m	20/25m	1,5m en P.T
	3u	<i>Ulmus campestris</i> / Orme commun	Uc	Tige 18/20	8/10m	14/15m	
	1u	<i>Prunus avium</i> / Merisier	Pa	Tige 18/20	8/10m	10/12m	
	1u	<i>Fraxinus excelsior</i> / Frêne commun	Fe	Tige 18/20	10/12m	20/25m	
	2u	<i>Ostrya carpinifolia</i> / Charme houblon	Oc	Tige 18/20	8/10m	10/12m	
●	2u	<i>Pyrus pyrastris</i> / Poirier sauvage	Psl	Tige 18/20	8/10 m	10/12 m	
	3u	<i>Sorbus domestica</i> / Cormier	Sd	Cépée 200/250	5/6m	6/8m	
	1u	<i>Malus Brandy Magic</i> / Pommier d'ornement	Mb	Cépée 200/250	4/5 m	5/7 m	
	2u	<i>Pyrus communis 'Beurre Hardy'</i> / Poirier	PcB	DT 14/16	4/5m	5/6m	
	2u	<i>Prunus cerasus</i> / Cerisier	Pc	DT 14/16	4/5m	5/6m	
	19u	TOTAL					

Pour les plantations en pleine terre et sur dalle, les épaisseurs de terre végétale sont les suivantes :

- 40 cm sous les gazons, vivaces et graminées, en Pleine Terre et sur dalle
- 60 cm à 80 cm pour les arbustes, en Pleine Terre et 50 à 60cm sur dalle
- 1m50 sous les arbres en cépées (Fosses 1m50 x 1m50 x 1m50),
- 1m50 sous les arbres tiges (Fosses 2m x 2m x 1m50).