




Jardins privés ouverts sur le paysage
Haies champêtres intimisant la proximité
des maisons

Continuité végétale,
depuis l'existant :
vague arbustive champêtre

Stationnements perméables
intégrés à la végétation

Sujet marqueur :
Beau Mélèze trônant en
contre bas du terrain

☰ ÉCHELLE : 1/600 ème

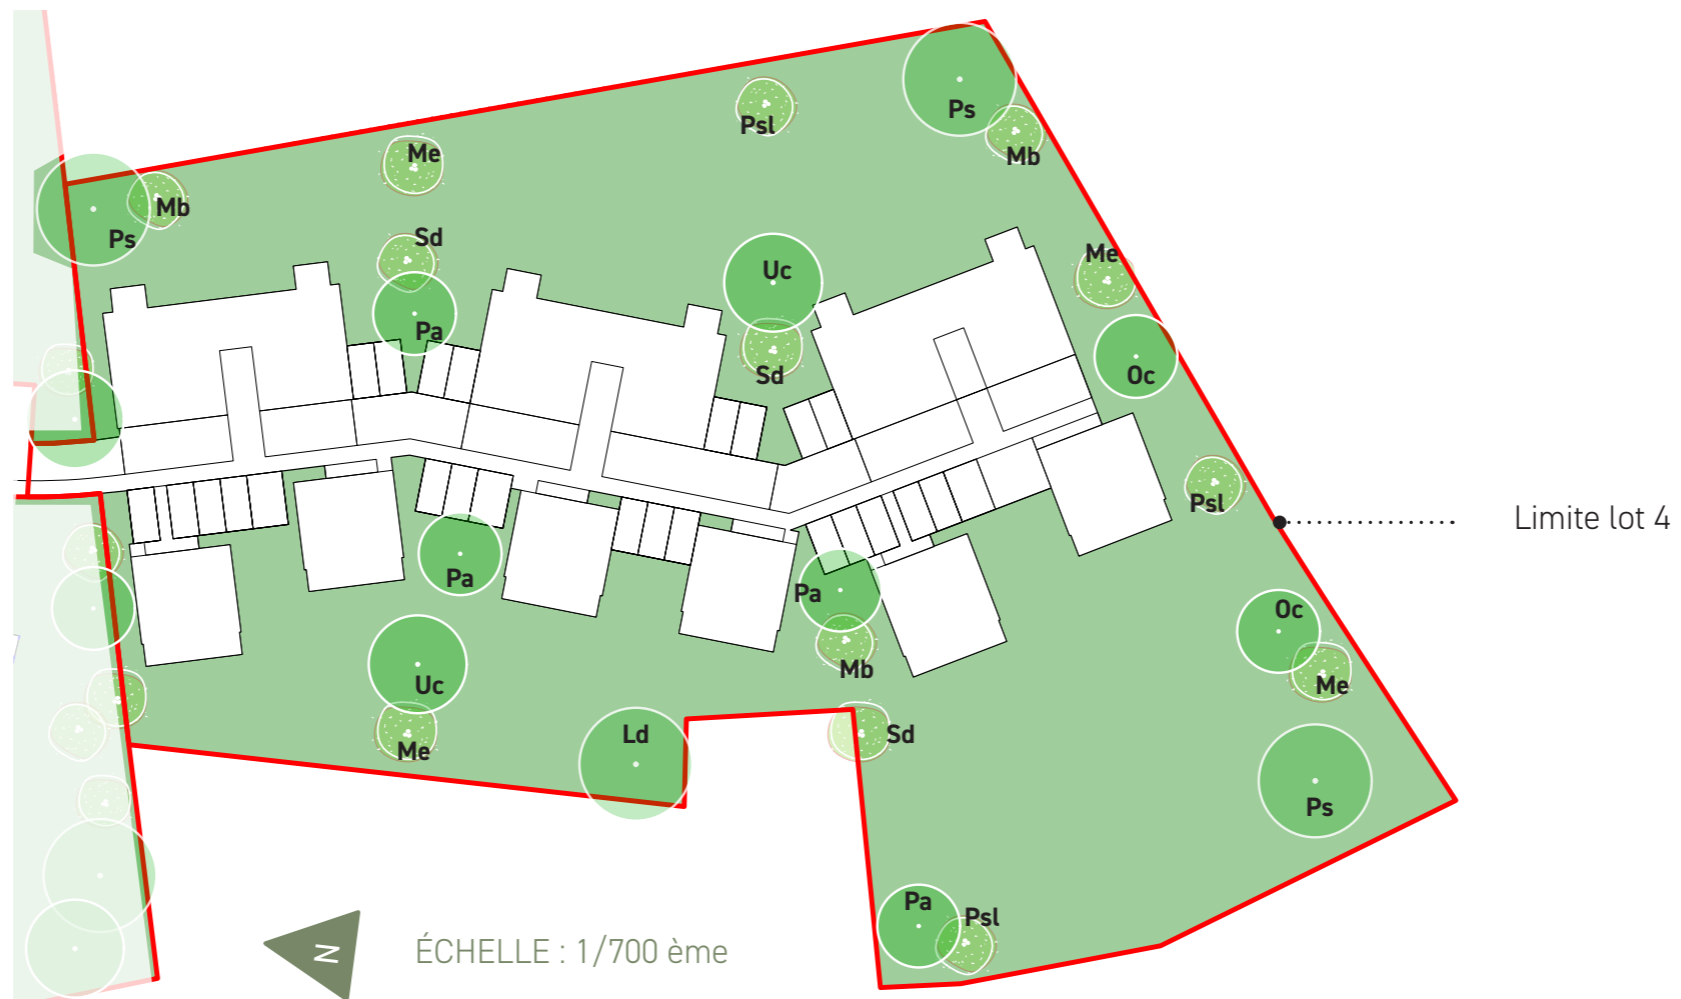

| | | |
|---------------------|--------------------------------------|------------------------|
| PLU : Zone 1AUB2 | Surface Lot 4 = 7 307 m ² | |
| | Réglementaire | Projet |
| | Surface m ² | Surface m ² |
| Espace pleine terre | 4 128 m ² | 4 973 m ² |

PLANTATIONS EN PLEINE TERRE

| Représentation graphique | Qte | Nom | | Taille à la plantation (cm) | Taille à 10 ans | Taille à l'âge adulte | Ép. de terre |
|--------------------------|-----|--|-----|-----------------------------|-----------------|-----------------------|--------------|
| ● | 3u | <i>Pinus sylvestris</i> / Pin sylvestre | Ps | FN 250/300 | 14/16m | 20/25m | 1,5m en P.T |
| | 2u | <i>Ulmus campestris</i> / Orme commun | Uc | Tige 18/20 | 8/10m | 14/15m | |
| | 4u | <i>Prunus avium</i> / Merisier | Pa | Tige 18/20 | 8/10m | 10/12m | |
| | 1u | <i>Larix decidua</i> / Mélèze d'Europe | Ld | FN 300/350 | 12/14m | 20/25m | |
| | 2u | <i>Ostrya carpinifolia</i> / Charme houblon | Oc | Tige 18/20 | 8/10m | 10/12m | |
| ● | 3u | <i>Pyrus pyrastris</i> / Poirier sauvage | Psl | Tige 18/20 | 8/10 m | 10/12 m | |
| | 3u | <i>Sorbus domestica</i> / Cormier | Sd | Cépée 200/250 | 5/6m | 6/8m | |
| | 3u | <i>Malus Brandy Magic</i> / Pommier d'ornement | Mb | Cépée 200/250 | 4/5 m | 5/7 m | |
| | 4u | <i>Malus 'Everest'</i> / Pommier d'ornement | Me | Cépée 200/250 | 5/6 m | 10 m | |
| | 25u | TOTAL | | | | | |

- Pour les plantations en pleine terre et sur dalle, les épaisseurs de terre végétale sont les suivantes :
- 40 cm sous les gazons, vivaces et graminées, en Pleine Terre et sur dalle
 - 60 cm à 80 cm pour les arbustes, en Pleine Terre et 50 à 60cm sur dalle
 - 1m50 sous les arbres en cépées (Fosses 1m50 x 1m50 x 1m50),
 - 1m50 sous les arbres tiges (Fosses 2m x 2m x 1m50).