ALP VRD INGENIERIE

SIEGE SOCIAL
815, Route de Champ Farcon - 74370 ARGONAY
AGENCE CHABLAIS
8, Rue de Champerges - 74200 THONON LES BAINS
AGENCE ISERE
127, Rue Marcel Reynaud - 38920 CROLLES

Architecte
CAMP ARCHITECTES
04 50 52 42 27
agence@camp-architecture.fr

Economiste
COBALP
07 89 84 46 97
gallard@cobalp.fr

B.E.T. Structure BA
DPI STRUCTURE
04 78 53 00 84
T. drouart@dpistructure.com

B.E.T. Fluides
PRELEM
04 26 78 60 53
contact@prelem.com

Architecte Paysagiste
BDP Concept
09 71 43 88 74
tne@bdpconcept.com

Contrôleur Technique
ALPES CONTROLES
06 07 81 31 72
rgevaudan@alpes-controles.fr

Géotechnicien
EQUATERRE
06 23 01 02 77
s.molle@equaterre-sudest.fr

Maître de l'Ouvrage

villes & villages creations

VILLES ET VILLAGES
ROUTE DE LA BOUVARDE
PARK NORD IMMEUBLE LES PLEIADES
74370 - EPAGNY-METZ-TESSY

Projet

Construction de logements
ROUTE DES GRANDES ALPES
74430 - SAINT-JEAN-D'AULPS

COUPES DE VOIRIE

PA	PRO	DCE	ACT	DET	VISA	EXE	DOE

Date	Indice	Objet de la modification
02/07/2024	A	
05/09/2025	B	Permis d'Aménager
15/12/2025	B1	Remarques Architecte

PIECE	PA5	Dossier : 23-124	Echelle : Var.	B1	INDICE
		Suivi par : JD.			
		Vérifié par : LM.			
		Ce document reste entièrement la propriété intellectuelle d'ALP'VRD Ingénierie			

04 57 98 11 90 contact@alpvrd.fr www.alpvrd.fr

Bureau d'études d'ingénierie VRD - Maîtrise d'oeuvre, VRD liés aux bâtiments, projets routiers, espaces publics, ecoparcs, ZAC, hôtellerie de montagne, terrassements complexes, hydraulique, environnement
SARL au capital de 10 000 Euros - 799 836 820 R.C.S. Annecy - TVA intracommunautaire : FR 35 799 836 820

Coupe Type BB'
Ech. 1/50

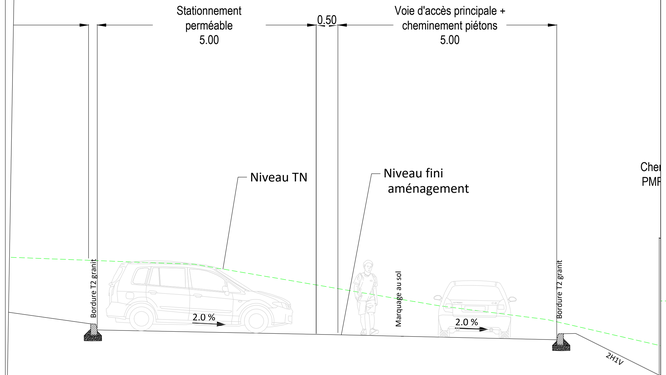

Coupe Type CC'
Ech. 1/50

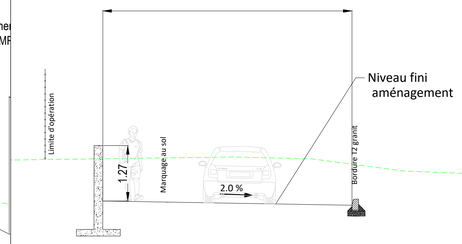

Coupe Type DD'
Ech. 1/50

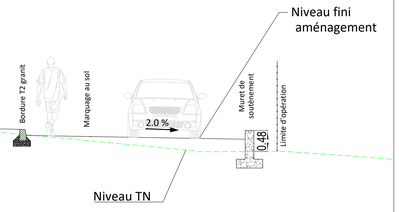
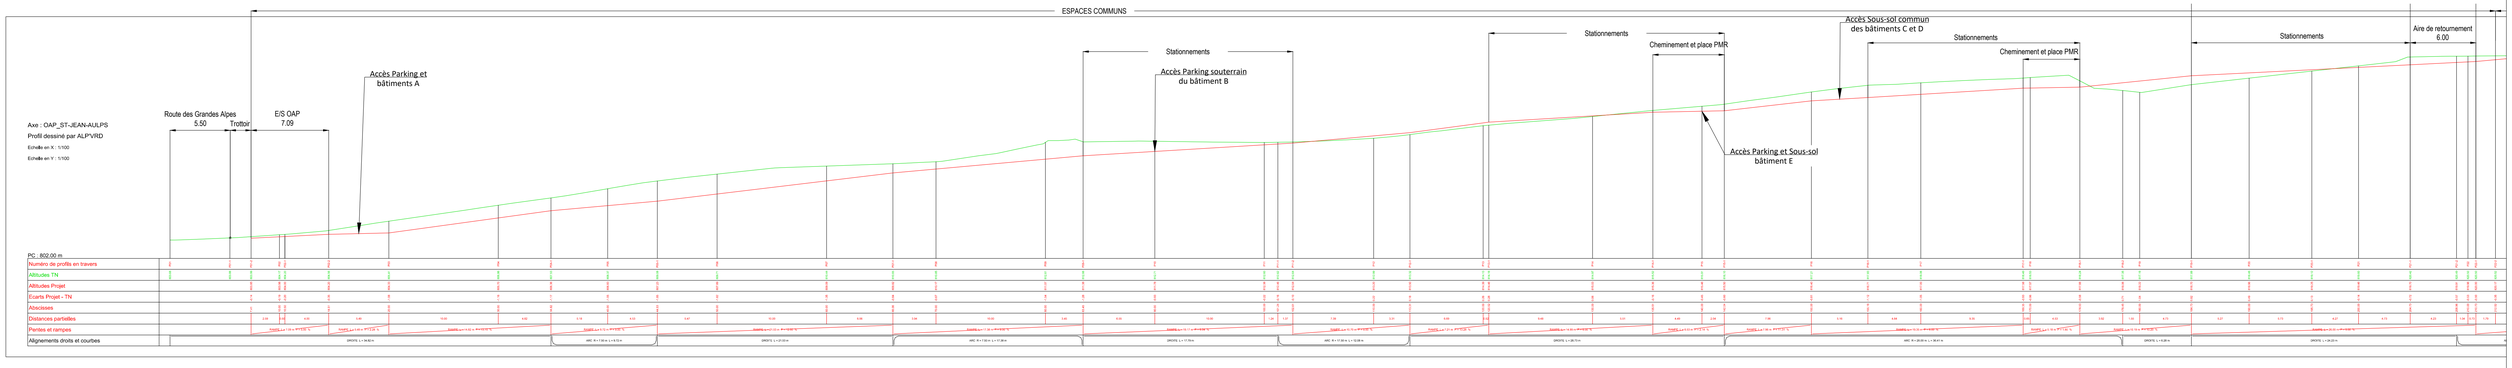
PROFIL EN LONG DE LA VOIE DE DESSERTE
Ech : 1/100