ALP VRD INGENIERIE
SIEGE SOCIAL
ZI1, Route de Cheny Farron 74370 ARGONAY
04 57 58 11 90
ZI, Rue de Champagne 74200 THONON LES BAINS
AGENCE SUD
ZI, Rue Bernal Peyrat 38600 FAVERGES

Architecte
CO AR
CAMP ARCHITECTES
04 50 26 17 17
agence@camp-architecte.fr

Economiste
OBRA
CEBALP
07 69 86 30 27
contact@cebalp.fr

B.E.T. Structure BA
DPI STRUCTURE
04 50 26 08 08
1 rue Jean Bertholet 74000 ANNECY
contact@dpistructure.com

B.E.T. Fluides
Proplam
04 50 26 08 08
74000 ANNECY
contact@proplam.com

Architecte Paysagiste

MOP Conseil
04 71 50 80 74
info@mopconseil.com

Contrôleur Technique
ALPES CONTRÔLES
ALPES CONTROLES
04 50 26 16 70
contact@alpes-controles.fr

Géomaticien
EQUATIME
04 50 26 16 70
1 rue Bellevue 74200 THONON

Maître de l'Ouvrage
villes & villages creations
VILLES ET VILLAGES
ROUTE DE LA BOUVARDE
PARK NORD IMMEUBLE LES PLEIADES
74370 - EPAGNY-METZ-TESSY

Projet
Construction de logements
ROUTE DES GRANDES ALPES
74430 - SAINT-JEAN-D'AULPS

PLAN DES RESEAUX

PA | PRO | DCE | ACT | DET | VISA | EXE | DOE

Date	Indice	Objet de la modification
no/01/2024	A	
02/09/2025	B	Permis d'aménager
15/12/2025	B1	Remarques Architecte

PIECE				INDICE
PA8	Dossier : 23-124	Echelle : 1 / 200ème		B1
	Suivi par : JD			
	Vérifié par : GBC			

Le document reste strictement la propriété intellectuelle d'ALP VRD ingénierie

04 57 58 11 90 contact@alpvrd.fr www.alpvrd.fr
Bureau d'études d'ingénierie VRD - Maîtrise d'œuvre, VRD des bâtiments, projets routiers.
Etude de sols, G2 AVP, G2 PRO, G5 Pollution, Diagnostic d'infrastructures routières, Diagnostic amiante, Diagnostic sol, Etude de VRD (Eaux, VRD EUE EP, E.T.S., Arrosage, Voirie, Assainissement, Réseaux, AEP, FM, FIR, ER, ER)

LEGENDE DU PROJET

- BORDURE PL / PL T2L
- BORDURE AL / T2
- BORDURE BAISSE
- LIMITE D'EMPRISE
- SOLS DE DESTINATION

EAUX PLUVIALES DE SURFACE

- REGARD DE VISITE / TAMPON FONTE
- GRILLE 50 x 50
- COLLECTEUR / BRANCHEMENT EP
- CANIVEAU A GRILLE
- REGARD DE BRANCHEMENT
- REGARD DE DESCENTE EP
- OUVRAGE DE RETENTION
- OUVRAGE DE REGULATION

EAUX DE DRAINAGE ET EP DE SURFACE REGULEES

- REGARD DE VISITE / TAMPON FONTE
- COLLECTEUR / BRANCHEMENT EAUX DE DRAINAGE

EAUX USEES

- REGARD DE VISITE / TAMPON FONTE
- BOITE DE BRANCHEMENT
- COLLECTEUR / BRANCHEMENT EU
- RESEAU EXISTANT

EAU POTABLE

- CHAMBRE A VANNES
- POTEAU INCENDIE
- CONDUITE / BRANCHEMENT AEP
- RESEAU EXISTANT

RESEAU DE TELECOMMUNICATIONS

- LZT — CHAMBRE DE TIRAGE LZT
- CHEMINEMENT FRANCE TELECOM

RESEAU ELECTRIQUE

- COFFRET
- CHEMINEMENT ELECTRIQUE

RESEAU ECLAIRAGE EXTERIEUR

- CANDELABRE
- BORNE BAISSE
- COFFRET DE COMPTAGE
- CHEMINEMENT ECLAIRAGE EXTERIEUR
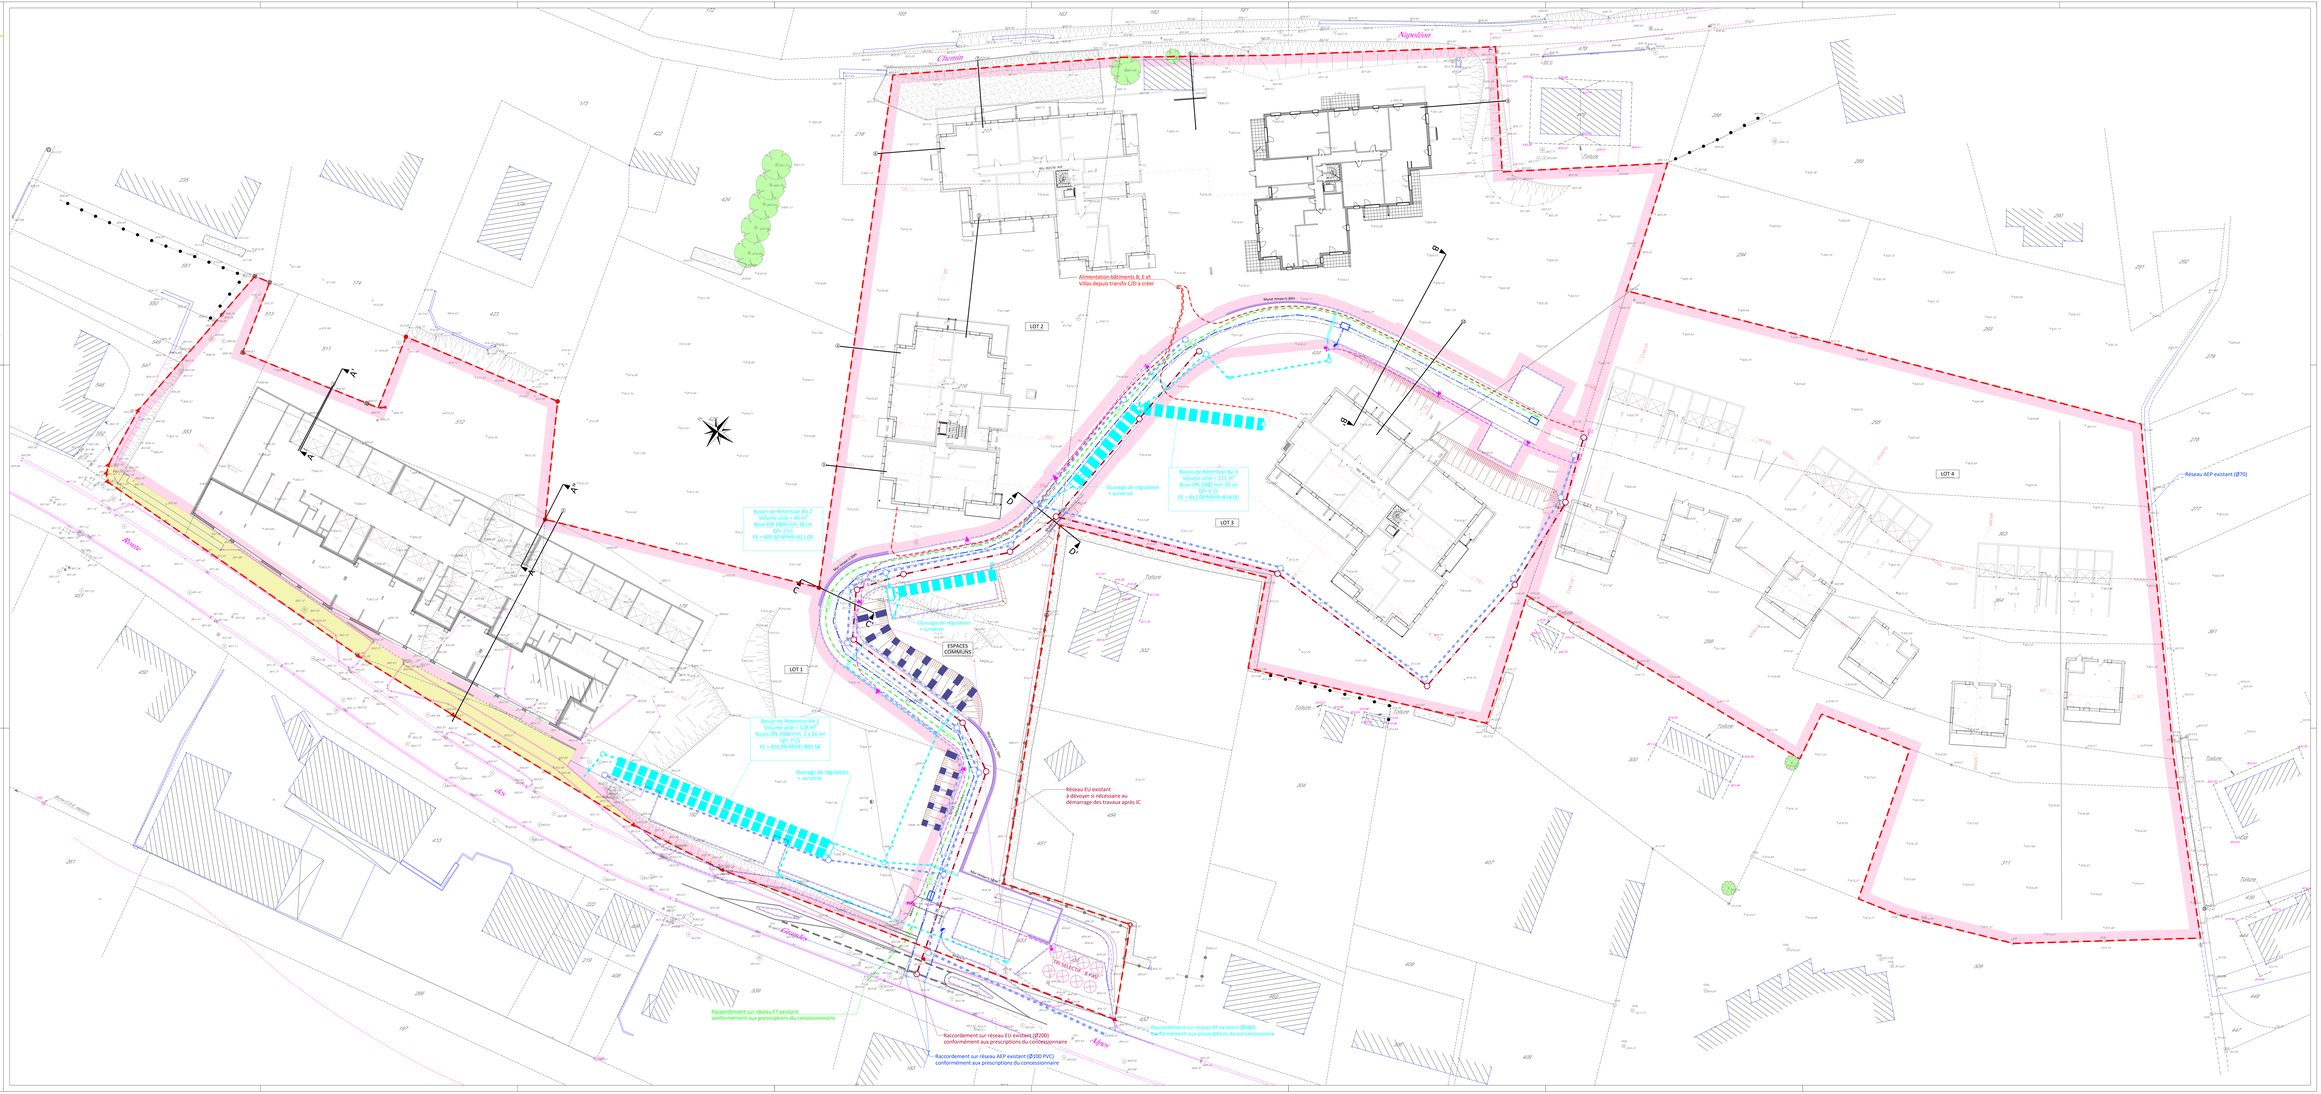
NOTA : CE PLAN EST VALABLE UNIQUEMENT POUR LES OUVRAGES V & D.
IL NE DOIT EN AUCUN CAS ETRE UTILISE POUR DES IMPLANTATIONS DE BATIMENTS OU DE FONCIER