

Architecte
CAMP
CAMP ARCHITECTES
04 50 52 42 27
agence@camp-architecture.fr

Economiste
COBALP
COBALP
07 89 84 46 97
gallard@cobalp.fr

B.E.T. Structure BA
DPI STRUCTURE
DPI STRUCTURE
04 78 53 00 84
T. drouart@dpi-structure.com

B.E.T. Fluides
Prelem
Prelem
04 26 78 60 53
contact@prelem.com

Architecte Paysagiste
BDP
BDP Concept
09 71 43 88 74
tre@bdpconcept.com

Contrôleur Technique
ALPES
ALPES CONTRÔLES
06 07 81 31 72
rgveaudan@alpes-contrôles.fr

Géotechnicien
EQUATERRE
EQUATERRE
06 23 01 02 77
s.moille@equaterre-sudest.fr

Maitre de l'Ouvrage
VILLES ET VILLAGES
ROUTE DE LA BOUARDE
PARK NORD IMMEUBLE LES PLEIADES
74370 - EPAGNY-METZ-TESSY

Projet
Construction de logements
ROUTE DES GRANDES ALPES
74430 - SAINT-JEAN-D'AULPS

PLAN DES RESEAUX - LOT 3


PC PRO DCE ACT DET VISA EXE DOE

Date	Indice	Objet de la modification
02/09/2025	-	Permis de construire
15/12/2025	B1	Remarques Architecte

PIECE	PC-3	Dossier : 23-124	Echelle : 1 / 200ème	B1	INDICE
		Suivi par : JD.			
		Vérifié par : LM.			

04 57 98 11 90 contact@alpvrd.fr www.alpvrd.fr

Bureau d'études d'ingénierie VRD - Maîtrise d'oeuvre, VRD liés aux bâtiments, projets routiers, espaces publics, écozones, ZAC, hôtellerie de montagne, terrassements complexes, hydraulique, environnement SARL au capital de 10 000 Euros - 759 836 820 R.C.S. Annecy - TVA intracommunautaire : FR 35 759 836 820

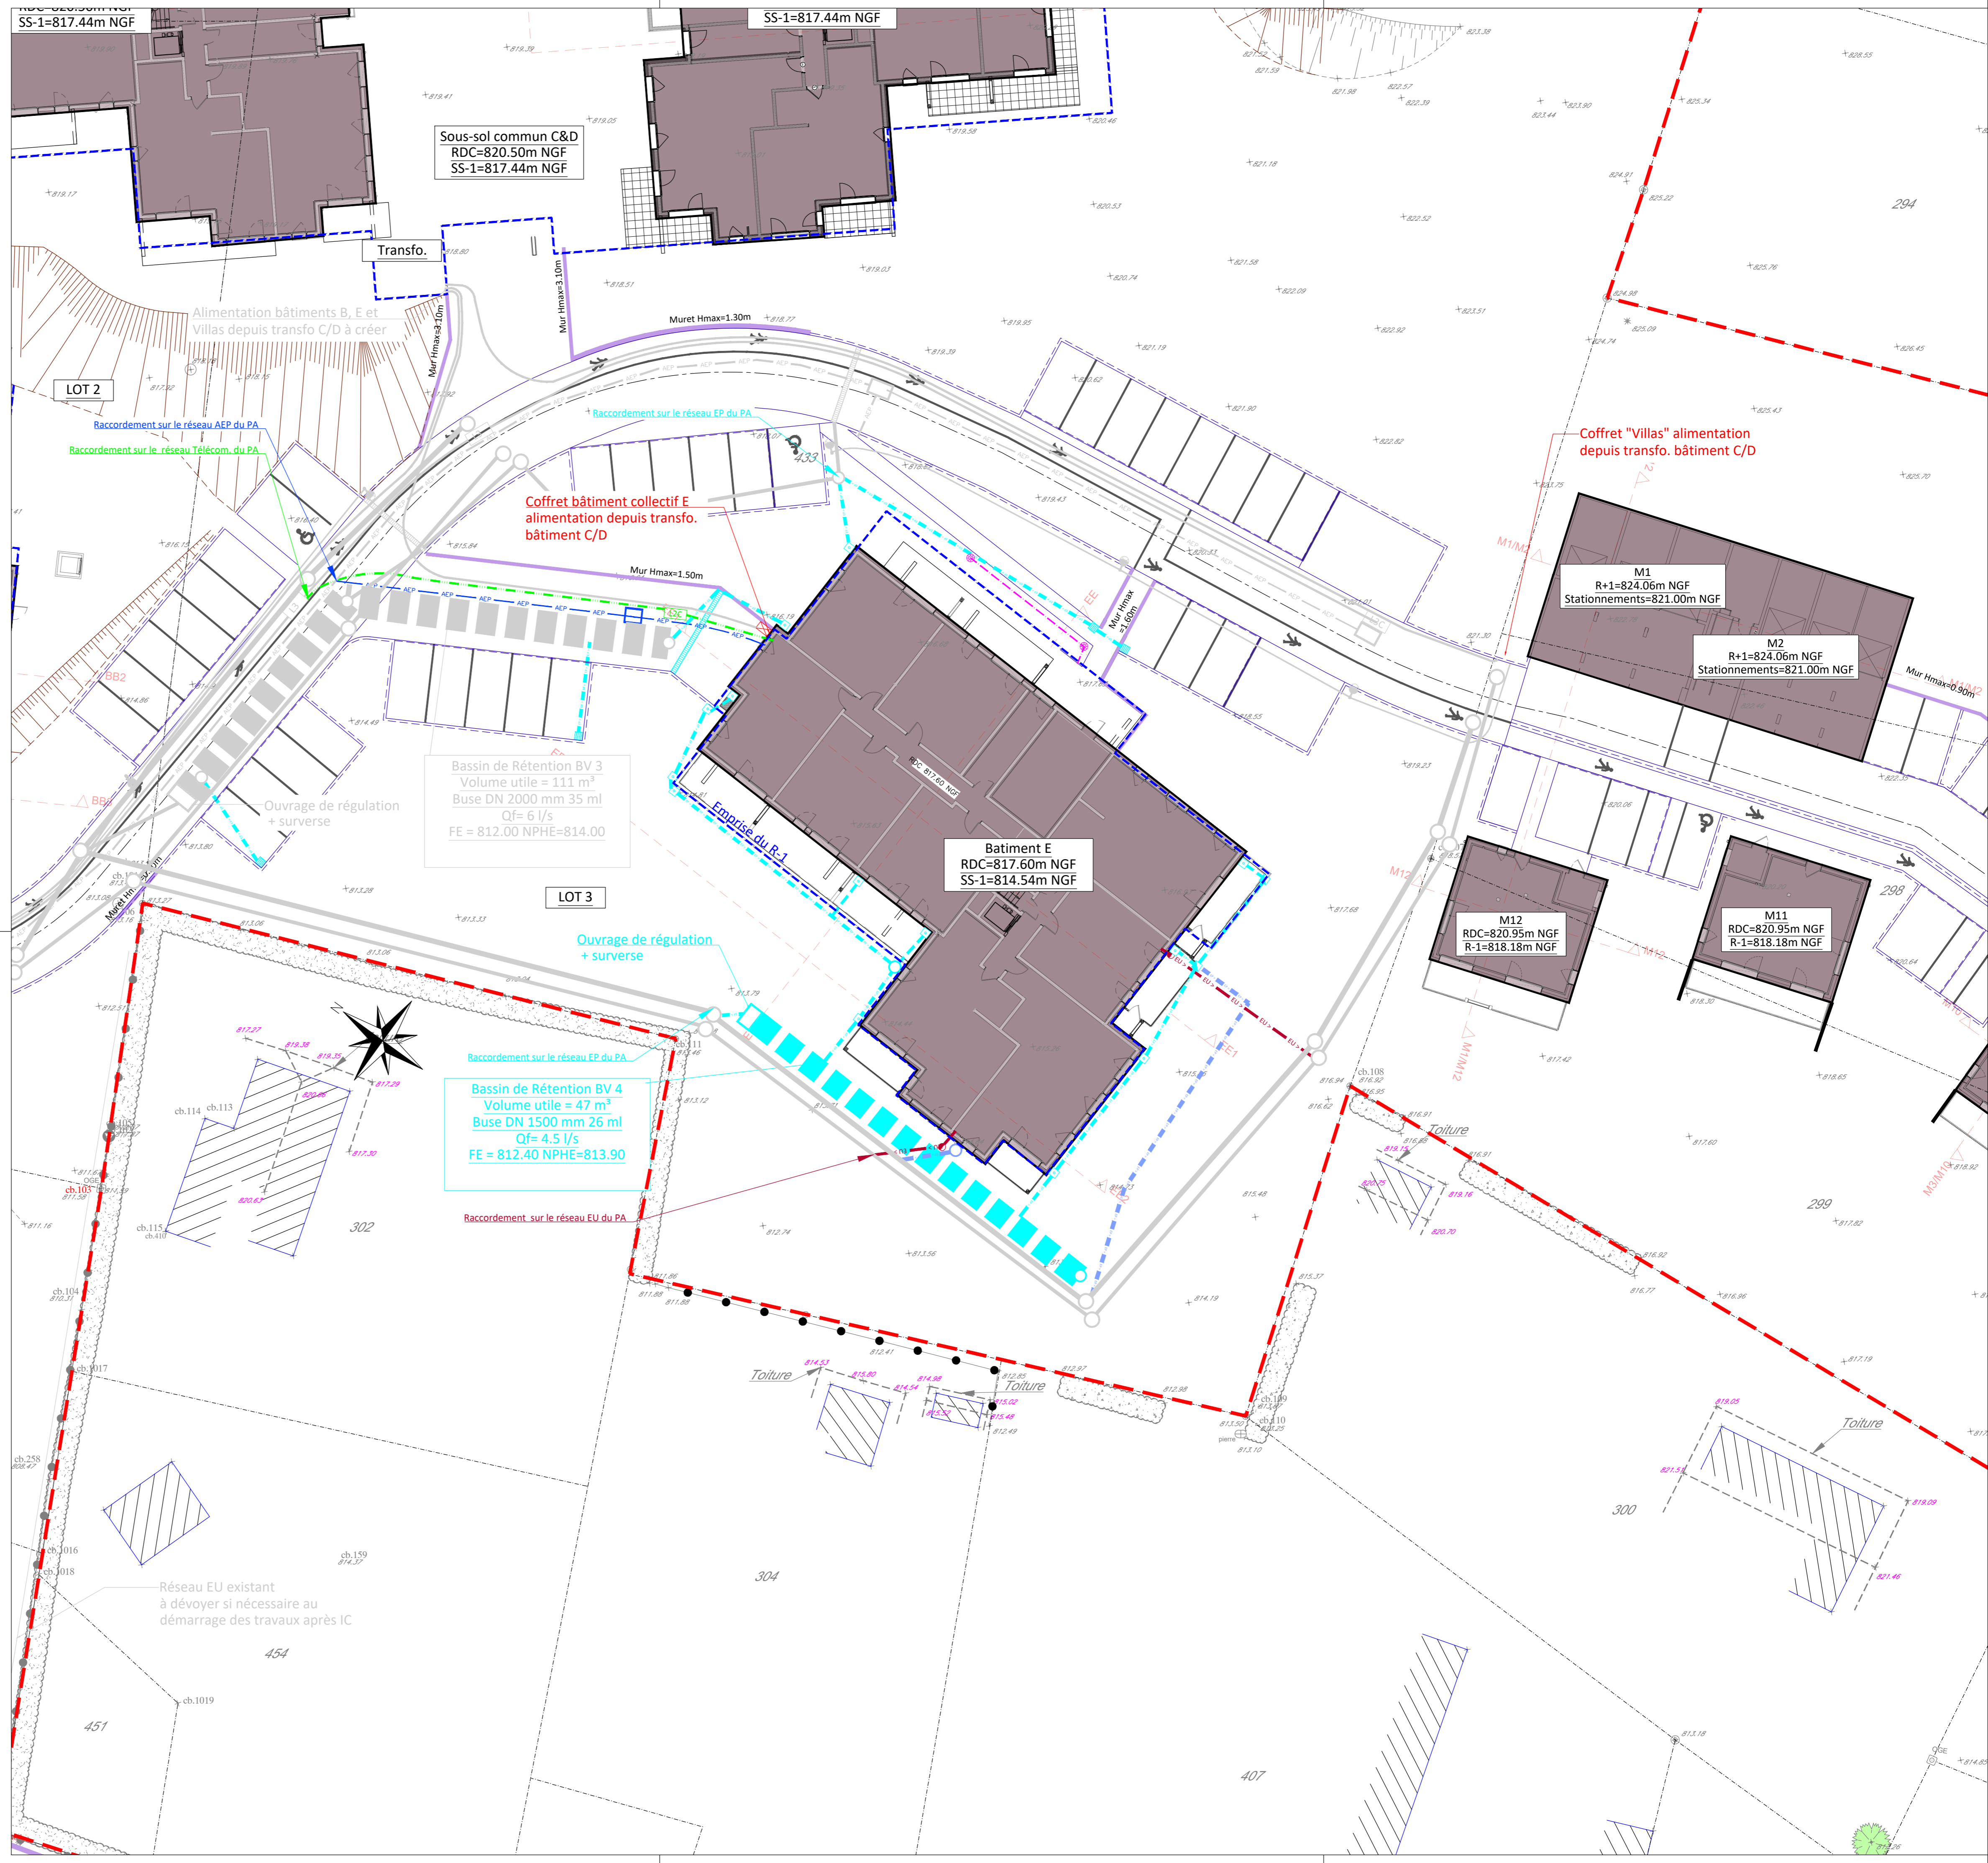

LEGENDE DU PROJET

- BORDURE P1 / P3 / CR1
 - BORDURE A2 / T2
 - BORDURE BASE
 - LIMITE D'OPERATION
 - MUR DE SOUTÈNEMENT
- Eaux Pluviales de Surface**
- REGARD DE VISITE / TAMPON FONTE
 - GRILLE 50 x 50
 - COLLECTEUR / BRANCHEMENT EP
 - CANIVEAU A GRILLE
 - REGARD DE BRANCHEMENT
 - REGARD DE DESCENTE EP
 - OUVRAGE DE RETENTION
 - OUVRAGE DE REGULATION
- Eaux de Drainage et EP de Surface Régulées**
- REGARD DE VISITE / TAMPON FONTE
 - COLLECTEUR / BRANCHEMENT EAUX DE DRAINAGE
 - EPERONS DRAINANTS EN TALUS DE DEBLAIS
- Eaux Usées**
- REGARD DE VISITE / TAMPON FONTE
 - BOITE DE BRANCHEMENT
 - COLLECTEUR / BRANCHEMENT EU
 - RESEAU EXISTANT
- Eau Potable**
- CHAMBRE A VANNES
 - POTEAU INCENDIE
 - CONDUITE / BRANCHEMENT AEP
 - RESEAU EXISTANT
- RESEAU DE TELECOMMUNICATIONS**
- CHAMBRE DE TIRAGE L2T
 - CHEMINEMENT FRANCE TELECOM
- RESEAU ELECTRIQUE**
- COFFRET
 - CHEMINEMENT ELECTRIQUE

NOTA : CE PLAN EST VALABLE UNIQUEMENT POUR LES OUVRAGES V.R.D. IL NE DOIT EN AUCUN CAS ETRE UTILISE POUR DES IMPLANTATIONS DE BATIMENTS OU DE FONCIER